



下水道工事のお知らせ




HRM 北海道ロードメンテナンス株式会社

日頃より下水道工事にご理解ご協力を賜り厚くお礼申し上げます。
さて、この度、札幌市下水道河川局より発注になりました下水道管の老朽管（昭和40年代後期施工）を新しくする「管更生工事」を弊社が受注し施工することになりました。
工事期間中、地域の皆様には、交通規制や作業時の騒音等、何かとご不便・ご迷惑をお掛けしますが、短期間で工事が完了できるよう努力いたしますので、皆様のご理解・ご協力を賜りますよう、よろしくお願いいたします。



1 工事概要

工事名	創成川処理区屯田4条7丁目下水道新設工事
工事場所	・屯田4条7丁目（路線①、②、③、④、⑤、⑥、⑦）
工事内容及び 予定期間	●既設下水道管の更生工事 ※道路を開削して行う工事ではありません ・調査 7月27日～7月29日 ・材料製作 8月中旬～9月中旬 ・管更生工事 9月下旬～10月上旬
発注者	札幌市下水道河川局事業推進部管路保全課管路工事二係 TEL011-818-3451
受注者	北海道ロードメンテナンス(株) TEL011-241-1692
作業時間	【昼間】9時～17時 ※気象条件等により変更になる場合があります
交通規制内容	・【昼間】車両片側交互通行（路線①～⑥）及び通行止め（路線⑥、⑦） ※工事中、宅地からの出入りの際はお声掛けください。

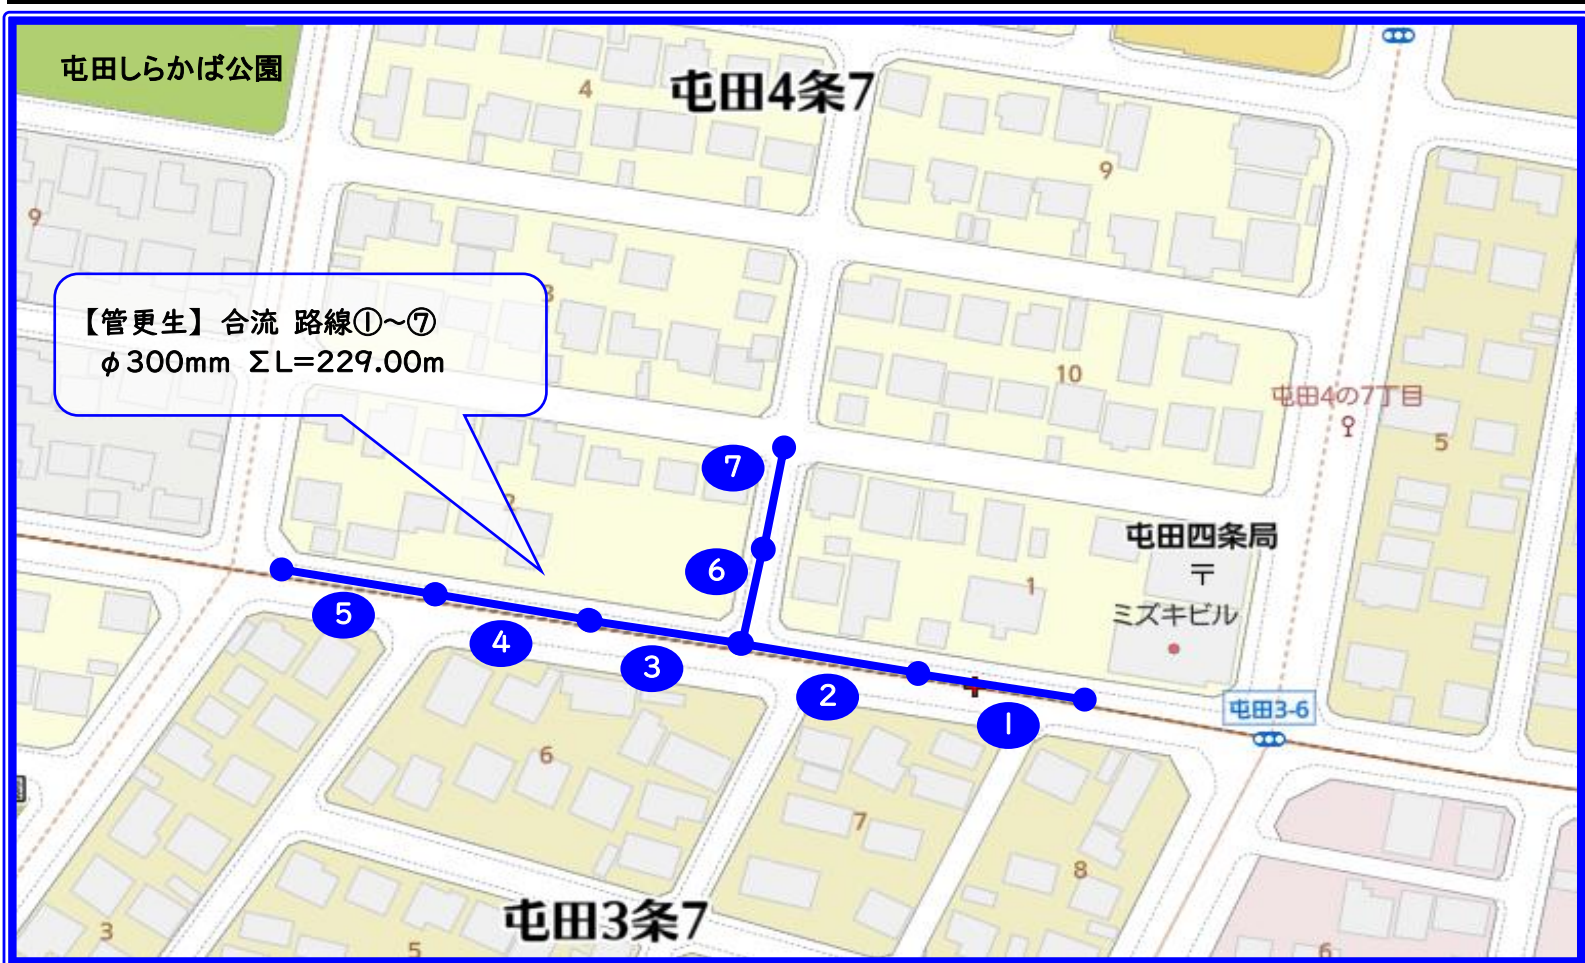


3 管更生工事概要図

管更生（パルテムSZ工法）は、マンホールから既設下水道管路内に更生材（SZライナー）を引込み、空気圧により管路内に圧着し、ポイラー車からの蒸気で加熱硬化させて、新しい強靱なFPR管を形成する工法です。

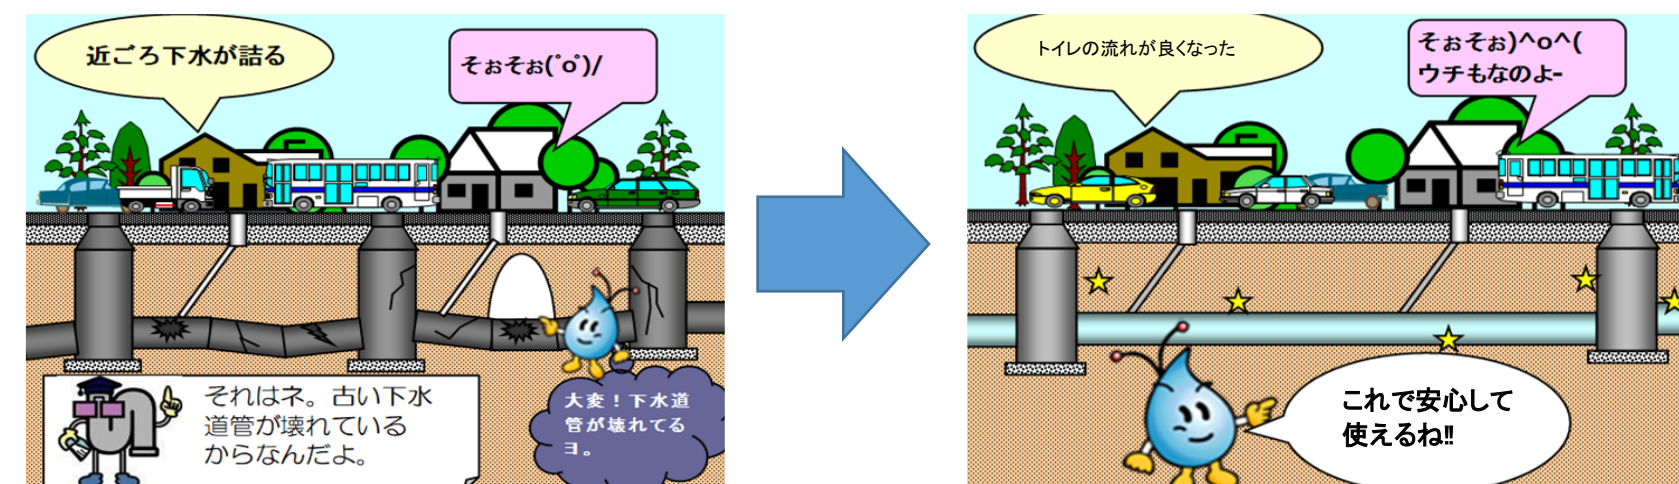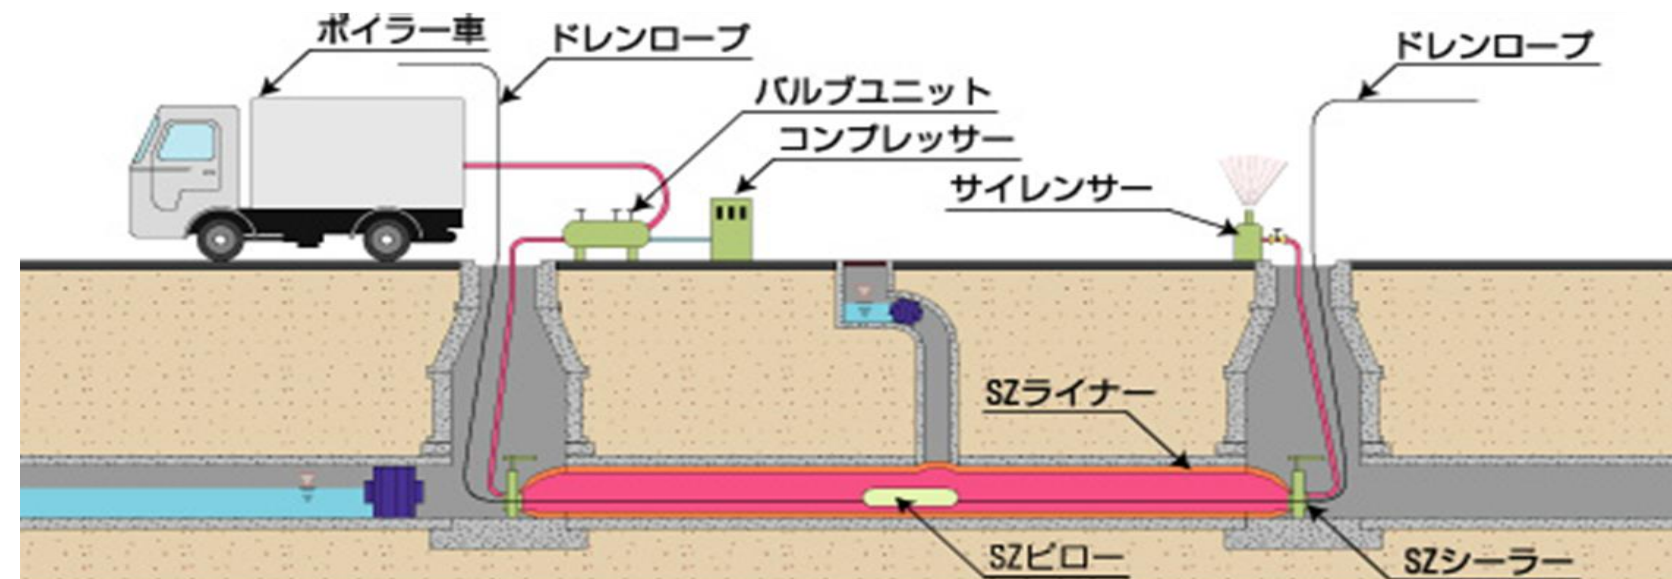

施工前の管内

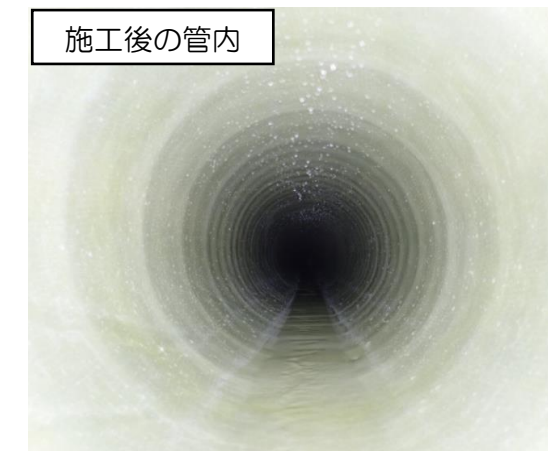

施工後の管内

※地域と一体となって工事を進めていくために、工事の進捗状況や様々な取り組みの情報を月に1度「工事だより」を発行し、弊社ホームページに掲載し発信していきますので、よろしくお願いいたします。

※<http://www.h-rm.co.jp/> QRコードから弊社ホームページが読み取れます。



問合せ先 : 北海道ロードメンテナンス(株) 発寒事業所 TEL011-665-3259
工事主任技術者 古西 友智 (ユヅトモ) TEL090-7583-8878

